
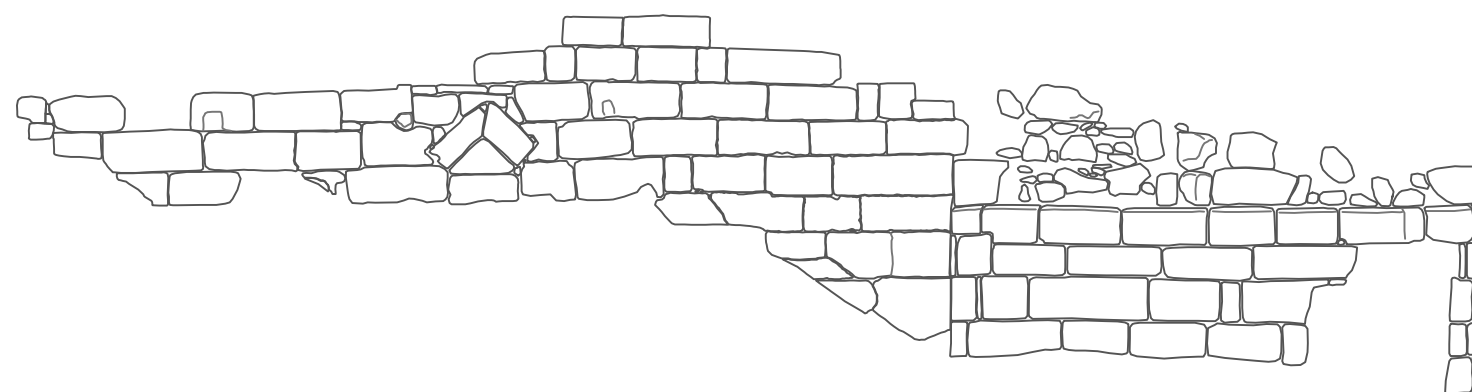


ALZADOS XACEMENTO
ARQUEOLÓXICO ROCHA FORTE,
SANTIAGO DE COMPOSTELA

SITUACIÓN:

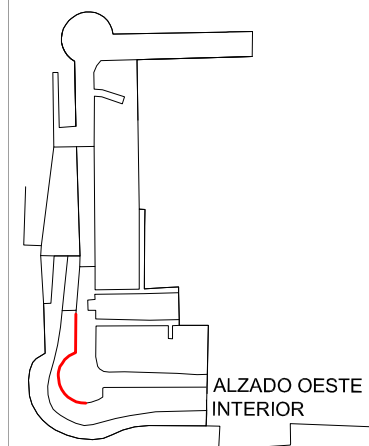

INFORMACIÓN TOPOGRÁFICA:

COORDENADAS ETRS89. FUSO 29
COTAS: NIVEL MEDIO DO MAR EN ALACANTE

ESCALA GRÁFICA:



ESCALA:	DATA:
1/100	AGOSTO 2013
TRABALLO:	REFERENCIA:
P-111713	99_090655

ENXEÑEIRO TÉCNICO EN TOPOGRAFÍA:

RUBÉN CIFRIÁN TOURIÑO

DESIGNACIÓN:

INTERVENCIÓN ARQUEOLÓXICA INTEGRAL
DE ESCAVACIÓN, CONSOLIDACIÓN E
RESTAURACIÓN NO CASTELO DE A ROCHA
FORTE

PLANO: 2
ALZADO OESTE INTERIOR. VECTORIZADO

Nº DE PLANO:
HOJA. 1..DE.. 1...

PETICIONARIO:
EIRIÑA, S.L.